



Variante 1

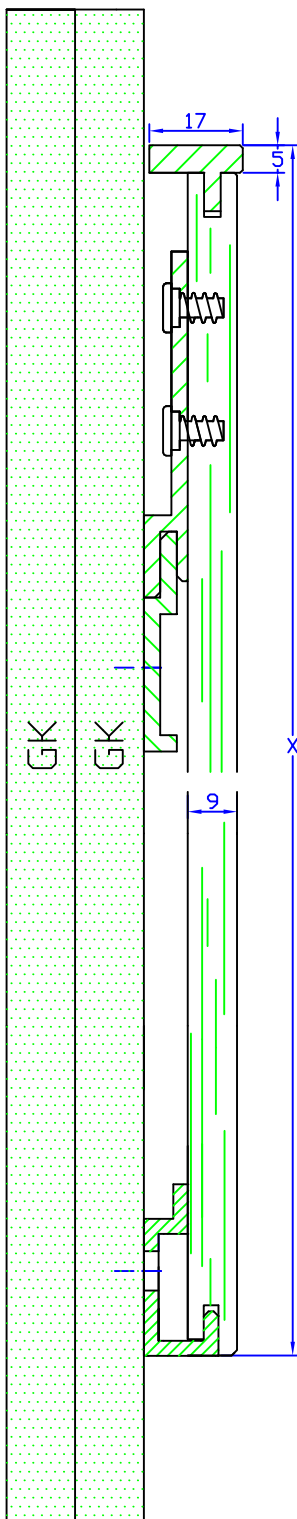

Variante 2

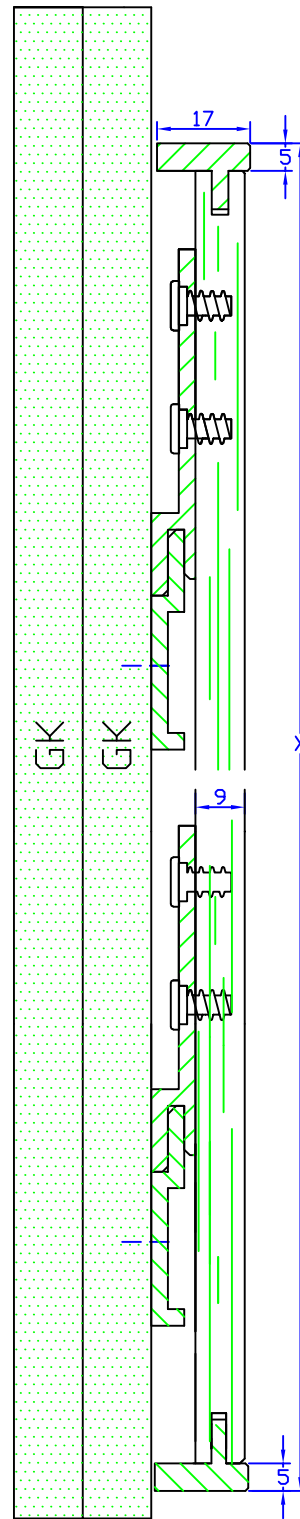

Variante 3

system duplex

W2.2

Duplex GmbH	Stand	2019
Pfarrer-Steinberger-Straße 18		
94431 Pilsting		
Tel. (09953)9305-0		
Fax.(09953)9305-38		

© Alle Rechte vorbehalten
Konstruktionsänderungen
bleiben vorbehalten!

